







# ΕΦΗΜΕΡΙΣ ΤΗΣ ΚΥΒΕΡΝΗΣΕΩΣ

## ΤΗΣ ΕΛΛΗΝΙΚΗΣ ΔΗΜΟΚΡΑΤΙΑΣ

ΤΕΥΧΟΣ ΤΕΤΑΡΤΟ — Αρ. Φύλλου 97

14 Φεβρουαρίου 1997


## ΠΕΡΙΕΧΟΜΕΝΑ

### ΑΠΑΛΛΟΤΡΙΩΣΕΙΣ

**ΑΠΟΦΑΣΕΙΣ**



### ΠΟΛΕΟΔΟΜΙΑ

**ΑΠΟΦΑΣΕΙΣ**



## ΑΠΑΛΛΟΤΡΙΩΣΕΙΣ

**ΑΠΟΦΑΣΕΙΣ**

Αριθ. 254 (1)

Καθορισμός των ορίων του αιγιαλού και δημιουργία ζώνης παραλίας από λιμάνι Παλουκίων μέχρι Ναύσταθμο και επανακαθορισμός από τη θέση «Παναγιωτοπούλου» μέχρι λιμάνι Παλουκίων και ένα τμήμα πλησίον της πύλης του Ναυστάθμου, στη νήσο Σαλαμίνα.

Ο ΠΕΡΙΦΕΡΕΙΑΚΟΣ ΔΙΟΙΚΗΤΗΣ ΠΕΙΡΑΙΑ

Έχοντας υπόψη:

1. Τις διατάξεις των άρθρων 1 μέχρι και 7 του Α.Ν. 2344/1940 «περί αιγιαλού και παραλίας», όπως τροποποιήθηκαν και συμπληρώθηκαν με τις διατάξεις:

α) του αρθ. 13 του Ν. 1078/1980 και

β) του αρθ. 23 του Ν. 1337/1983.

2. Τις διατάξεις της παρ. 9 του αρθ. 1 του κεφ. Β' της 0.208/181/26.4.1982 (ΦΕΚ 214/26.4.1982 τ.Β') κοινής απόφασης των Υπουργών Προεδρίας Κυβερνήσεως και Οικονομικών.

3. Την από 22 Αυγούστου 1995 Έκθεση Επιτροπής καθορισμού των ορίων του αιγιαλού και παραλίας, που καθόρισε τα όρια του αιγιαλού και της παραλίας από λιμάνι Παλουκίων μέχρι Ναύσταθμο και επανακαθόρισε από τη θέση «Παναγιωτοπούλου» μέχρι λιμάνι Παλουκίων και ένα τμήμα πλησίον της πύλης του Ναυστάθμου, στη νήσο Σαλαμίνα και το από Μάιο 1993 τοπογραφικό διάγραμμα σε 3 πινακίδες, με κλίμακα 1:500, που συντάχθηκε από τον τοπογράφο μηχανικό Ηρακλή Καπόπουλο, ελέγχθηκε και θεωρήθηκε την 15.12.93 και 17.12.93 αντίστοιχα από τη Δ.Τ.Υ. Νομ/κής Αυτοδιοίκησης Πειραιά και συνοδεύει την έκθεση της προαναφερομένης Επιτροπής.

4. Τη σύμφωνη γνώμη του Γενικού Επιτελείου Ναυτικού, που διατυπώθηκε στο Φ.544.5/315/96/28.5.96 έγγραφο ΓΕΝ.

5. Τις διατάξεις του άρθρ. 3 Ν. 2218/94 (ΦΕΚ 90/Α/13.6.94), όπως συμπληρώθηκε με το αρθρ. 5 του Ν. 2240/94 και τα άρθρα 6 παρ. 15, 4 παρ. 6 και 7 του Ν. 2240/94 (ΦΕΚ 153/Α/16.9.94) και τις διατάξεις του αρθρ. 14 του Ν. 2399/96 (ΦΕΚ 90/Α/27.5.96).

6. Τις διατάξεις του αρθρ. 9 του Π.Δ. 551/1998 (ΦΕΚ 259/Α/1988), αποφασίζουμε:

Επικυρώνουμε την από 22 Αυγούστου 1995 Έκθεση Επιτροπής καθορισμού και επανακαθορισμού των ορίων του αιγιαλού και παραλίας, καθώς και το από Μάιο 1993 τοπογραφικό διάγραμμα σε τρεις πινακίδες που τη συνοδεύει, το οποίο συντάχθηκε από τον τοπογράφο μηχανικό Ηρ. Καπόπουλο με κλίμακα 1:500, επί του οποίου η παραπάνω Επιτροπή με κόκκινη γραμμή καθόρισε και επανακαθόρισε τα όρια του αιγιαλού από λιμάνι Παλουκίων μέχρι Ναύσταθμο και από τη θέση «Παναγιωτοπούλου» μέχρι λιμάνι Παλουκίων και ένα τμήμα πλησίον της πύλης του Ναυστάθμου στη νήσο Σαλαμίνα, με κίτρινη γραμμή τα όρια της παραλίας και με μπλε γραμμή τα όρια του παλαιού αιγιαλού, στην ίδια θέση.

Η παρούσα απόφαση μαζί με την έκθεση και το διάγραμμα που προαναφέραμε να δημοσιευθούν στην Εφημερίδα της Κυβέρνησης.

Πειραιάς, 16 Ιανουαρίου 1997

Με εντολή Γεν. Γραμ. Περιφ. Αττικής

Ο Προϊστάμενος

ΣΠ. ΔΗΜΗΤΡΑΚΑΚΗΣ

ΕΚΘΕΣΗ ΕΠΙΤΡΟΠΗΣ ΚΑΘΟΡΙΣΜΟΥ
ΤΩΝ ΟΡΙΩΝ ΑΙΓΙΑΛΟΥ
Κοινή υπουργική απόφαση των Υπουργών Προεδρίας και Οικονομικών 0208/181/26.4.82

Για τον καθορισμό των ορίων του αιγιαλού από λιμάνι μέχρι Ναύσταθμο και επανακαθορισμό από τη θέση «Παναγιωτοπούλου» μέχρι λιμάνι Παλουκίων και ένα τμήμα πλησίον της πύλης του Ναυστάθμου, στη Σαλαμίνα.

Στη Σαλαμίνα σήμερα, 22 Αυγούστου 1995 ημέρα Τρίτη, οι πιο κάτω υπογράφοντες:

α) Πληθάκη Μαρία, ΠΕ/Α, ως αναπληρωτής του Προϊσταμένου της Κτηματικής Υπηρεσίας Πειραιά, που απουσίαζε λόγω κωλύμματος, ως Πρόεδρος,

β) Παλλίδη Αγγέλα, Τοπογράφος-Μηχανικός της Κτηματικής Υπηρεσίας Πειραιά, ως αναπληρωτής του Προϊσταμένου του Τεχνικού Τμήματος, που απουσίαζε λόγω κωλύμματος, ως Μέλος,

γ) Σερέτης Νικόλαος, Αντιπλοίαρχος Λ.Σ. Διοικητής ΚΛΠ/Γ' Λ/Τ Σαλαμίνας, ως Μέλος, που αποτελούμε την πιο πάνω Επιτροπή καθορισμού των ορίων αιγιαλού, δυνάμει της 0208/181/26.4.1982 (ΦΕΚ 214/82 τ.Β') κοινής υπουργικής απόφασης των Υπουργών Προεδρίας και Οικονομικών, καθώς και της 957451/2.3.90 απόφασης του Νομάρχη Πειραιά, «περί συστάσεως Επιτροπής καθορισμού των ορίων του αιγιαλού», συγκληθείσα κατόπιν της με αριθμό 2709/8.8.95 πρόσκλησης του Προέδρου της Επιτροπής, μεταβήκαμε σήμερα στις 22 Αυγούστου 1995, ημέρα Τρίτη και ώρα 10.00 π.μ. στη Σαλαμίνα και αφού λάβαμε υπόψη μας:

1) Το τοπογραφικό διάγραμμα σε τρεις πινακίδες, με κλίμακα 1:500 στην περιοχή Σαλαμίνας, στη θέση «Παλούκια», που συντάχθηκε τον Μάιο του 1993 από τον τοπογράφο μηχανικό Ηρακλή Καπόπουλο.

2) Τις διατάξεις του Α.Ν. 2344/1940, όπως τροποποιήθηκε σήμερα καθώς και τη σχετική Δικαστηριακή και Διοικητική Νομολογία.

3) Την μετά από επιτόπιο μετάβαση σχηματισθείσα αντίληψη, για το πλάτος της βρεχόμενης ζώνης της ξηράς.

4) Το γεγονός ότι από το λιμάνι Παλουκιών μέχρι τον Ναύσταθμο, γίνεται αρχική χάραξη των ορίων αιγιαλού και παραλίας, ενώ στη θέση «Παναγιωτοπούλου» μέχρι Λιμάνι και ένα τμήμα πλησίον της πύλης του Ναυστάθμου γίνεται επανακαθορισμός των οριογραμμών αιγιαλού και παραλίας, οι οποίες είχαν καθορισθεί αντίστοιχα με τις 32202/26.10.1976 (ΦΕΚ 383/19.11.1976) και 6071/2.3.1970 (ΦΕΚ 84/22.4.1970 τ.Δ') αποφάσεις Νομάρχη.

5. Το αριθμ. Φ. 544.5/382/95/6.7.95 έγγραφο του ΓΕΝ, αποφασίζει:

1. α) Επανακαθορίζει την οριογραμμή του αιγιαλού με συνεχή κόκκινη πολυγωνική γραμμή με στοιχεία από 1 έως 19 και από 22 έως 23.

β) Καθορίζει την οριογραμμή του αιγιαλού με συνεχή κόκκινη πολυγωνική γραμμή με στοιχεία από 19 έως 22. Οι κορυφές της οριογραμμής του αιγιαλού προσδιορίζονται με συντεταγμένες από το Κρατικό Δίκτυο Γ.Υ.Σ.

2. α) Επανακαθορίζει την οριογραμμή της παραλίας με συνεχή κίτρινη γραμμή με στοιχεία από 1', 2' έως 19α' και από 22' έως 23'.

β) Καθορίζει την οριογραμμή της παραλίας με συνεχή κίτρινη πολυγωνική γραμμή με στοιχεία 19α' έως 22' παράλληλα προς την γραμμή του αιγιαλού και σε απόσταση 10 μ. από αυτήν, επειδή θεωρείται απαραίτητη λόγω της φύσης της συνεχόμενης προς τον αιγιαλό ξηράς και της αδυναμίας να εξυπηρετηθούν από τον αιγιαλό οι σκοποί της παρ. 1 του άρθρου 7 του Α.Ν. 2344/1940, δηλαδή ότι ο αιγιαλός και η παραλία εκτός του κυρίου και αρχικού προορισμού αυτών, που είναι η επικοινωνία από την θάλασσα προς την ξηρά και αντίθετα, δύνανται να χρησιμεύουν και γι' άλλους σκοπούς, δηλαδή συγκοινωνιακούς, εξωραϊστικούς-τουριστικούς και λοιπούς κοινωφελείς, καθώς επίσης και για εκμετάλλευση προς όφελος του Δημοσίου.

3. α) Καθορίζει τον παλαιό αιγιαλό με συνεχή μπλε πολυγωνική γραμμή με στοιχεία 1'' έως 20'' και 27' έως 29'' στη θέση ακριβώς που καθορίσθηκε ο αιγιαλός σύμφωνα με την 32202/26.10.1976 απόφαση Νομάρχη Πειραιά (ΦΕΚ 383/19.11.1976).

β) Τοποθετούμε τον παλαιό αιγιαλό με συνεχή μπλε πολυγωνική γραμμή με στοιχεία 20'' έως 17'' στη θέση ακριβώς που καθορίσθηκε ο παλαιός αιγιαλός, σύμφωνα με την 32202/26.10.1976 απόφαση Νομάρχη Πειραιά (ΦΕΚ 383/19.11.1976).

γ) Καθορίζει τον παλαιό αιγιαλό με συνεχή μπλε πολυγωνική γραμμή με στοιχεία 29'' έως 32'' αφού έλαβε υπόψη: τους εκατέρωθεν αιγιαλούς που καθορίσθηκαν με την αριθμ. 32202/26.10.1976 απόφαση Νομάρχη Πειραιά ΦΕΚ 383/19.11.1976 και 6071/2.3.1970 απόφαση Νομάρχη (ΦΕΚ 84/22.4.1970 τ.Δ'), την μορφολογία του εδάφους και τη διαμορφωμένη σημερινή κατάσταση.


δ) Καθορίζει τον παλαιό αιγιαλό με συνεχή μπλε πολυγωνική γραμμή με στοιχεία 32'' έως 35'' στη θέση ακριβώς που καθορίσθηκε ο αιγιαλός σύμφωνα με την αριθμ. 6071/2.3.1970 απόφαση Νομάρχη Πειραιά (ΦΕΚ 84/22.4.70 τ.Δ').


Οι κορυφές της οριογραμμής του παλαιού αιγιαλού προσδιορίζονται με συντεταγμένες από Κρατικό Δίκτυο Γ.Υ.Σ.

ε) Από την κορυφή 1 έως 14 έχουμε φυσικές προσχώσεις και θεωρούμε ότι χρειάζεται επανακαθορισμός.

στ) Από την κορυφή 14 μέχρι το Ναύσταθμο έχουν γίνει προσχώσεις και μεγάλα τεχνικά έργα για την κατασκευή λιμανιού και γι' αυτό το λόγο θεωρούμε ότι πρέπει να γίνει επανακαθορισμός αιγιαλού.

Η Πρόεδρος
ΜΑΡΙΑ ΠΛΗΘΑΚΗ
Τα Μέλη
ΑΓΓΕΛΑ ΠΑΛΛΙΔΗ - ΝΙΚΟΛ. ΣΕΡΕΤΗΣ

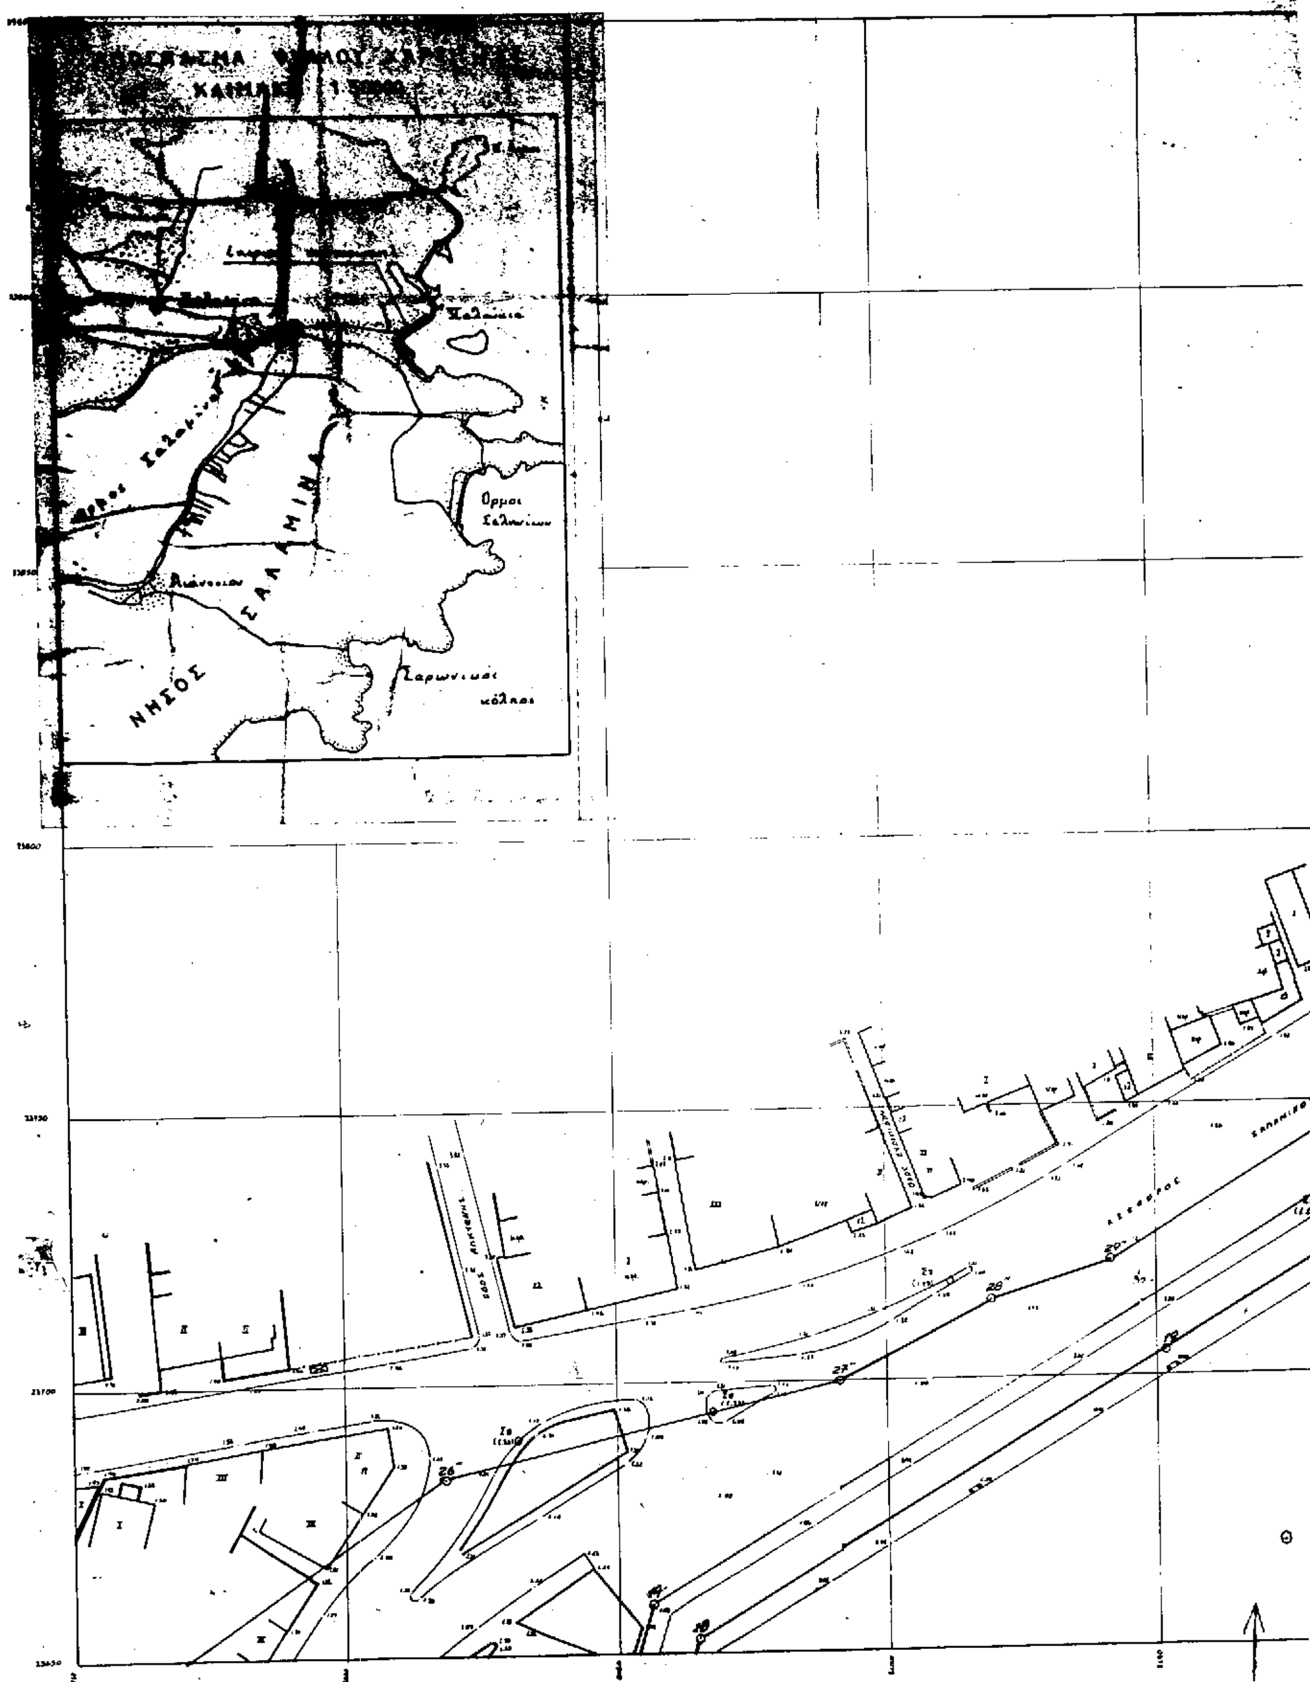
ΝΗΣΟΣ
ΣΑΛΑΜΙΝΑ
Ορμοι

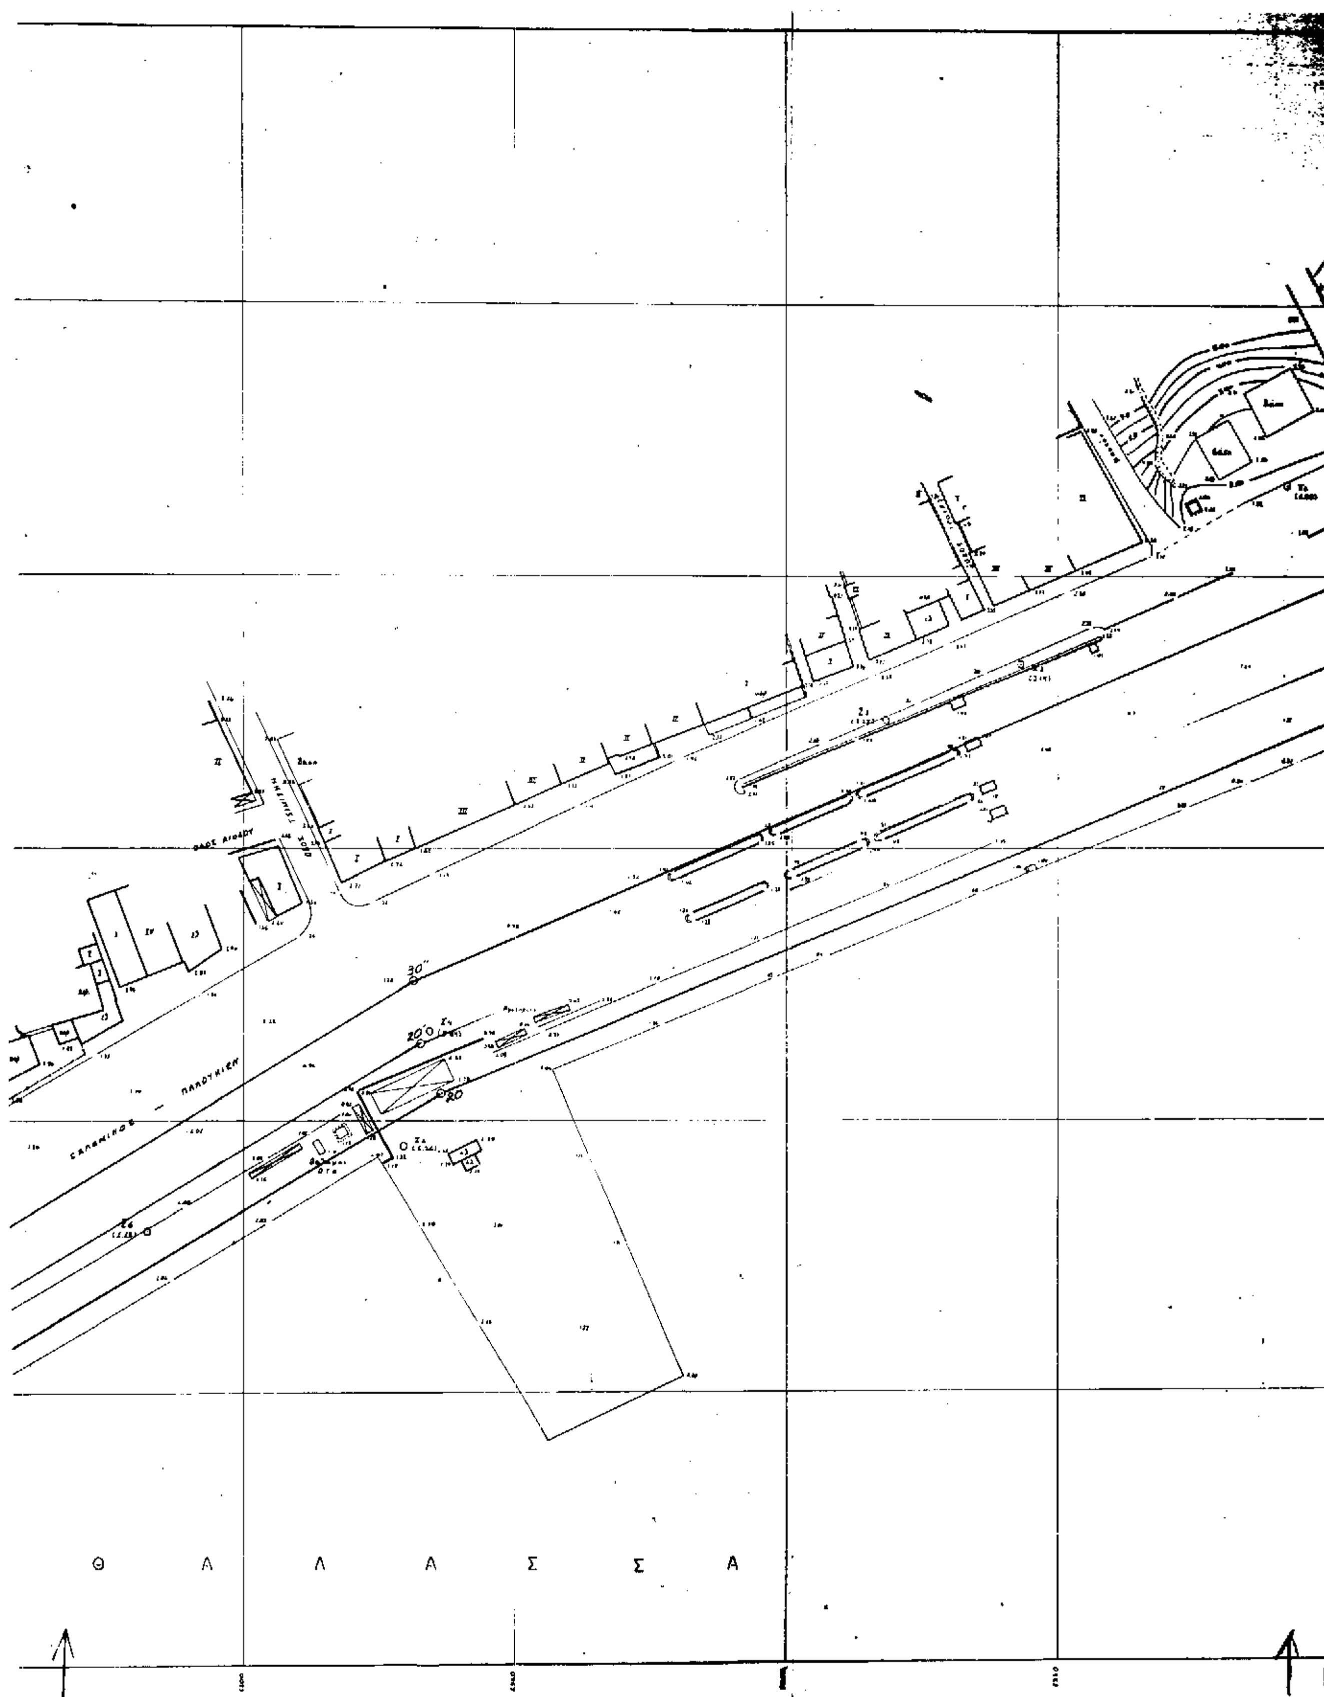
Θ Α Λ Α Σ Σ Α

Απόφαση Νομάρχη
6071/2-3-1970
ΦΕΚ 84/22-4-1970 Τεύχος Δ΄

ΥΠΟΜΝΗΜΑ ΕΠΙΤΡΟΠΗΣ

οριογραμμή αιγιαλού 1, 2, 3 . . . 19, 20, 21, 22, 23

οριογραμμή παραλίας 1΄ 2΄ 3΄ . . . 19΄ 20΄ 21΄ 22΄ 23΄

οριογραμμή παλαιού αιγιαλού 1΄΄ 2΄΄ 3΄΄ . . . 33΄΄ 34΄΄ 35΄΄

Η γραμμή της παραλίας τίθεται παράλληλη προς τη γραμμή του αιγιαλού σε απόσταση 10,00 μ.

Το παρόν διάγραμμα συνοδεύει την από 22-8-1995 έκθεση επιτροπής καθορισμού των ορίων του αιγιαλού δυνάμει της 02081/181/26-4-1982 κοινής Υπουργικής απόφασης των Υπουργείων Προεδρίας και Οικονομικών.

Η ΕΠΙΤΡΟΠΗ

Ο Πρόεδρος

Τα Μέλη

ΠΙΝΑΚΑΣ ΣΥΝΤΕΤΑΓΜΕΝΩΝ ΚΟΡΥΦΩΝ ΟΡΙΟΓΡΑΜΜΗΣ ΑΙΓΙΑΛΟΥ

| α/α | x | ψ | α/α | x | ψ |
|---|---|---|---|---|---|
| 18 | 5.064,75 | 23.652,60 | 21 | 5.408,25 | 23.826,00 |
| 19 | 5.151,60 | 23.704,70 | 22 | 5.439,30 | 23.858,50 |
| 20 | 5.237,45 | 23.755,05 | 23 | 5.500,00 | 23.922,25 |

ΠΙΝΑΚΑΣ ΣΥΝΤΕΤΑΓΜΕΝΩΝ ΚΟΡΥΦΩΝ ΟΡΙΟΓΡΑΜΜΗΣ ΠΑΛΑΙΟΥ ΑΙΓΙΑΛΟΥ

| α/α | x | ψ | α/α | x | ψ |
|---|---|---|---|---|---|
| 26΄΄ | 5.018,20 | 26.682,50 | 31΄΄ | 5.406,90 | 23.850,90 |
| 27΄΄ | 5.091,25 | 23.700,00 | 32΄΄ | 5.426,25 | 23.870,80 |
| 28΄΄ | 5.119,50 | 23.714,40 | 33΄΄ | 5.443,35 | 23.892,00 |
| 29΄΄ | 5.141,65 | 23.724,30 | 34΄΄ | 5.449,40 | 23.909,00 |
| 30΄΄ | 5.231,35 | 23.775,60 | 35΄΄ | 5.476,20 | 23.946,70 |

ΤΟΠΟΓΡΑΦΙΚΟ ΔΙΑΓΡΑΜΜΑ

καθορισμού ορίων

αιγιαλού & παραλίας

ΠΕΡΙΟΧΗ: ΠΑΛΟΥΚΙΑ /Ν. ΣΑΛΑΜΙΝΑ

ΕΝΔΙΑΦΕΡΟΜΕΝΟΣ: ΛΙΜΕΝΙΚΟ ΤΑΜΕΙΟ ΣΑΛΑΜΙΝΑΣ

ΔΗΜΟΣ: ΣΑΛΑΜΙΝΑΣ

ΑΡΜ. ΟΙΚΟΝ. ΕΦΟΡΙΑ: ΣΑΛΑΜΙΝΑΣ


ΝΟΜΑΡΧΙΑ: ΠΕΙΡΑΙΩΣ

ΜΕΛΕΤΗΤΗΣ: ΚΑΠΟΠΟΥΛΟΣ ΗΡ. τοπ. μηχ.


κλιμακα: 1 500


χρονος μελετης : ΙΟΥΛΙΟΣ 1993

| ΑΡ. ΦΥΛΛΟΥ | ΣΦΡΑΓΙΔΑ |
|---|---|
| A1 A2 A3 | ΗΡΑΚΛΗΣ Κ. ΚΑΠΟΠΟΥΛΟΣ ΔΙΠΛ. ΑΓΡΟΝΟΜΟΣ ΤΟΠΟΓΡΑΦΟΣ ΜΗΧΑΝΙΚΟΣ ΕΘΝΙΚΟΥ ΜΕΤΣΟΒΙΟΥ ΠΟΛΥΤΕΧΝΕΙΟΥ |

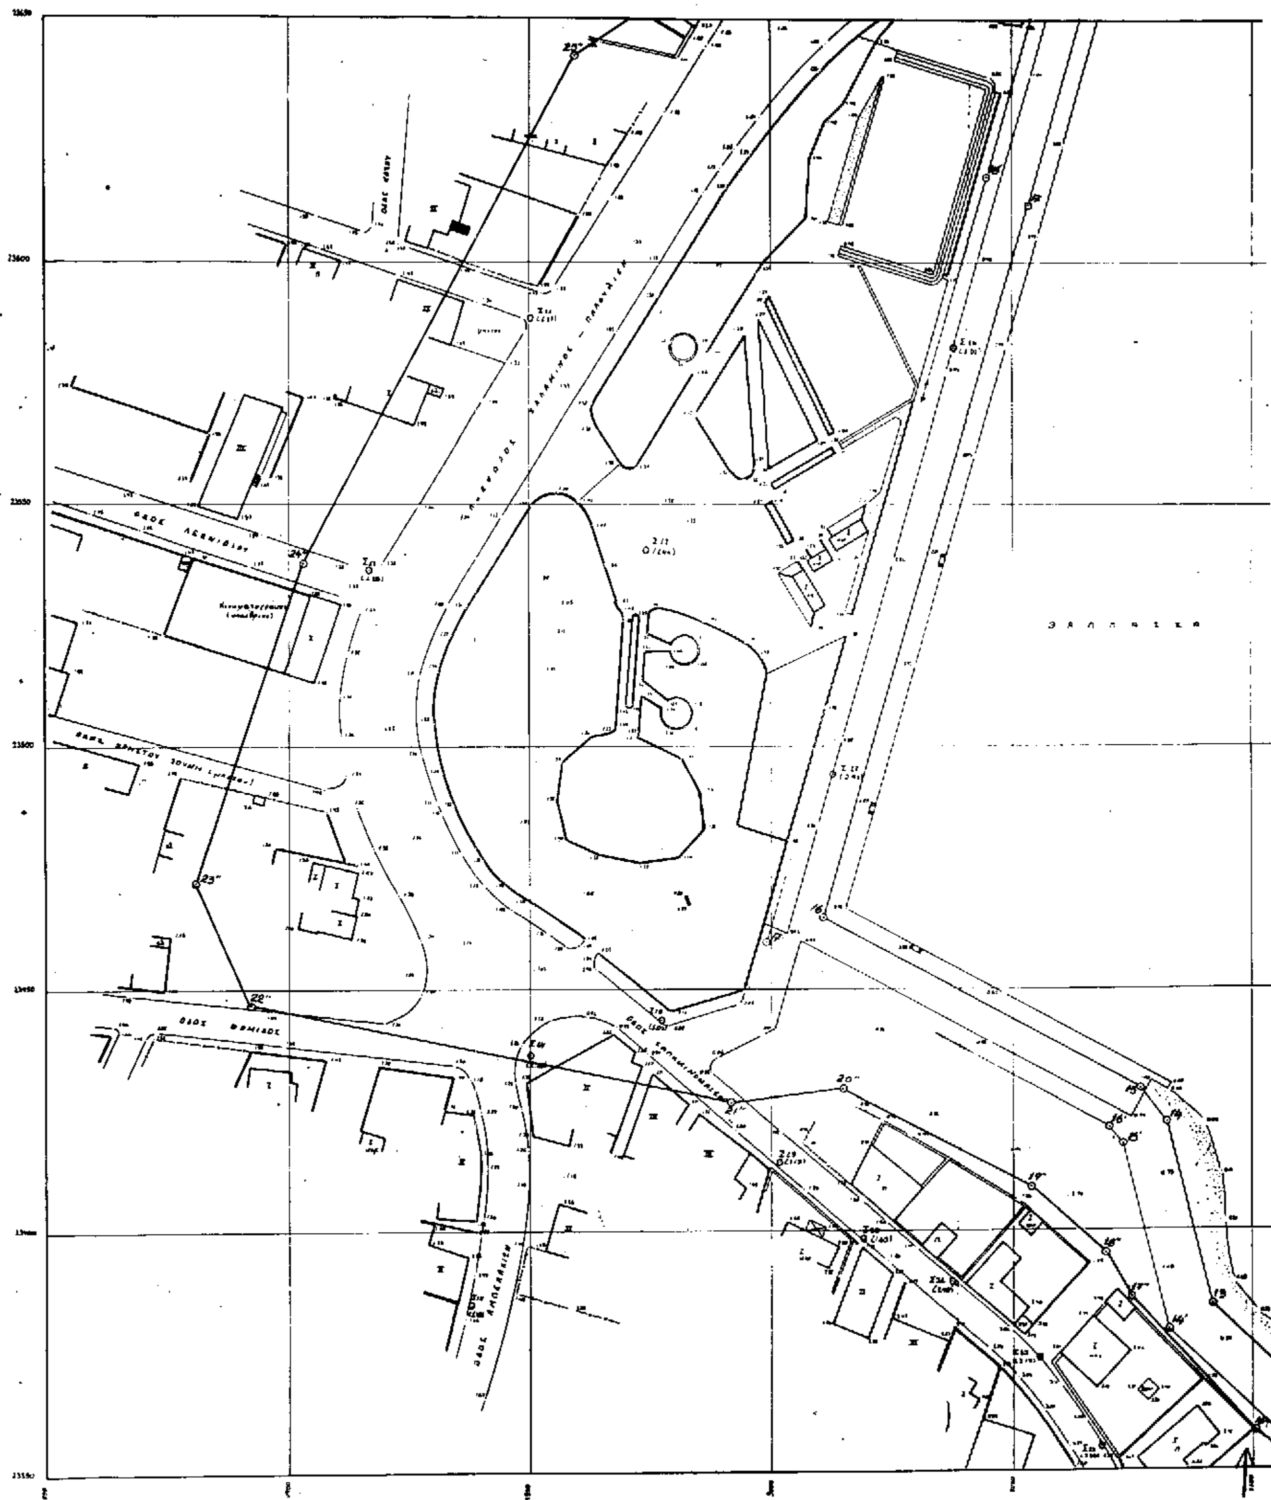

ΑΠΟΣΠΑΣΜΑ ΦΥΛΛΟΥ ΧΑΡΤΗ Γ.Υ.Σ.
ΚΛΙΜΑΚΑ 1 50000

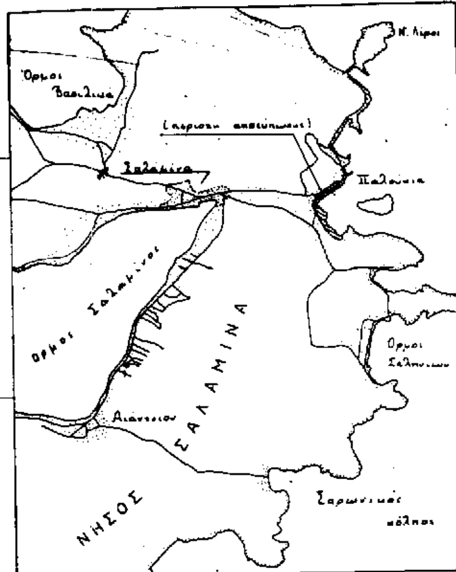

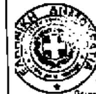

ΘΕΩΡΗΘΗΚΕ

ΕΥΓ. ΖΑΧΑΡΟΠΟΥΛΟΥ
ΤΟΠΟΓΡΑΦΟΣ - ΜΗΧΑΝΙΚΟΣ

ΕΛΕΓΧΘΗΚΕ
15-12-93

ΕΥΓ. ΖΑΧΑΡΟΠΟΥΛΟΥ
ΤΟΠΟΓΡΑΦΟΣ - ΜΗΧΑΝΙΚΟΣ

ΥΠΟΜΝΗΜΑ ΕΠΙΤΡΟΠΗΣ

οριογραμμη αιγιαλού 1,2,3 ... 19,20,21,22,23.
Οριογραμμη παραλίας 1',2',3' ... 19',20',21',22'
Οριογραμμη παλαιού αιγιαλού 1",2",3" ... 33",34",35"

Η γραμμη της παραλίας τίθεται παράλληλα προς τη γραμμη του αιγιαλού σε απόσταση 10,00μ

Το παρόν Διάγραμμα συνοδεύει την από 22-8-1995 έκθεση επιτροπής καθορισμού των ορίων του αιγιαλού δυνάμει της 3226/481/26-4-1982 κοινής Υπουργικής απόφασης των Υπουργών Προεδρίας & Οικονομικών.

Η ΕΠΙΤΡΟΠΗ

Ο Πρόεδρος

Τα Μέλη

ΗΛΙΑΔΗ ΑΓΓΕΛΑ

ΠΙΝΑΚΑΣ ΣΥΝΤΕΤΑΓΜΕΝΩΝ ΚΟΡΥΦΩΝ ΟΡΙΟΓΡΑΜΜΗΣ ΑΙΓΙΑΛΟΥ

| α/α | x | ψ | α/α | x | ψ |
|---|---|---|---|---|---|
| 9 | 5.183,15 | [illegible] | 14 | [illegible] | [illegible] |
| 10 | 5.164,10 | 23.364,20 | 15 | [illegible] | 23.429,10 |
| 11 | 5.139,20 | 23.360,95 | 16 | [illegible] | [illegible] |
| 12 | 5.121,95 | 23.355,95 | 17 | 5.253,50 | [illegible] |
| 13 | 5.091,70 | 23.384,40 | | | |

ΠΙΝΑΚΑΣ ΣΥΝΤΕΤΑΓΜΕΝΩΝ ΚΟΡΥΦΩΝ ΟΡΙΟΓΡΑΜΜΗΣ ΠΑΛΑΙΟΥ ΑΙΓΙΑΛΟΥ

| α/α | x | ψ | α/α | x | ψ |
|---|---|---|---|---|---|
| 15" | 5.156,80 | 23.350,00 | 21" | 4.991,25 | 23.426,50 |
| 16" | 5.100,50 | 23.358,00 | 22" | 4.892,20 | 23.494,75 |
| 17" | 5.075,00 | 23.385,90 | 23" | 4.880,75 | 23.472,05 |
| 18" | 5.069,50 | 23.395,05 | 24" | 4.902,90 | 23.538,00 |
| 19" | 5.059,00 | 23.408,80 | 25" | 4.959,50 | 23.692,60 |
| 20" | 5.015,00 | 23.429,15 | | | |

ΤΟΠΟΓΡΑΦΙΚΟ ΔΙΑΓΡΑΜΜΑ

καθορισμου οριων

αιγιαλου & παραλιας

ΠΕΡΙΟΧΗ: ΠΑΛΟΥΚΙΑ /Ν. ΣΑΛΑΜΙΝΑ

ΕΝΔΙΑΦΕΡΟΜΕΝΟΣ: ΛΙΜΕΝΙΚΟ ΤΑΜΕΙΟ ΣΑΛΑΜΙΝΑΣ

ΔΗΜΟΣ: ΣΑΛΑΜΙΝΑΣ


ΑΡΜ. ΟΙΚΟΝ. ΕΦΟΡΙΑ: ΣΑΛΑΜΙΝΑΣ


ΝΟΜΑΡΧΙΑ: ΠΕΙΡΑΙΩΣ

ΜΕΛΕΤΗΤΗΣ: ΚΑΠΟΠΟΥΛΟΣ ΗΡ. τοπ. μηχ.


κλιμακα: 1 500

χρονος μελετης : ΙΟΥΛΙΟΣ 1993
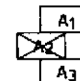
| ΑΡ. ΦΥΛΛΟΥ | ΣΦΡΑΓΙΔΑ |
|---|---|
|  A1 A2 A3 | ΗΡΑΚΛΗΣ Κ. ΚΑΠΟΠΟΥΛΟΣ |

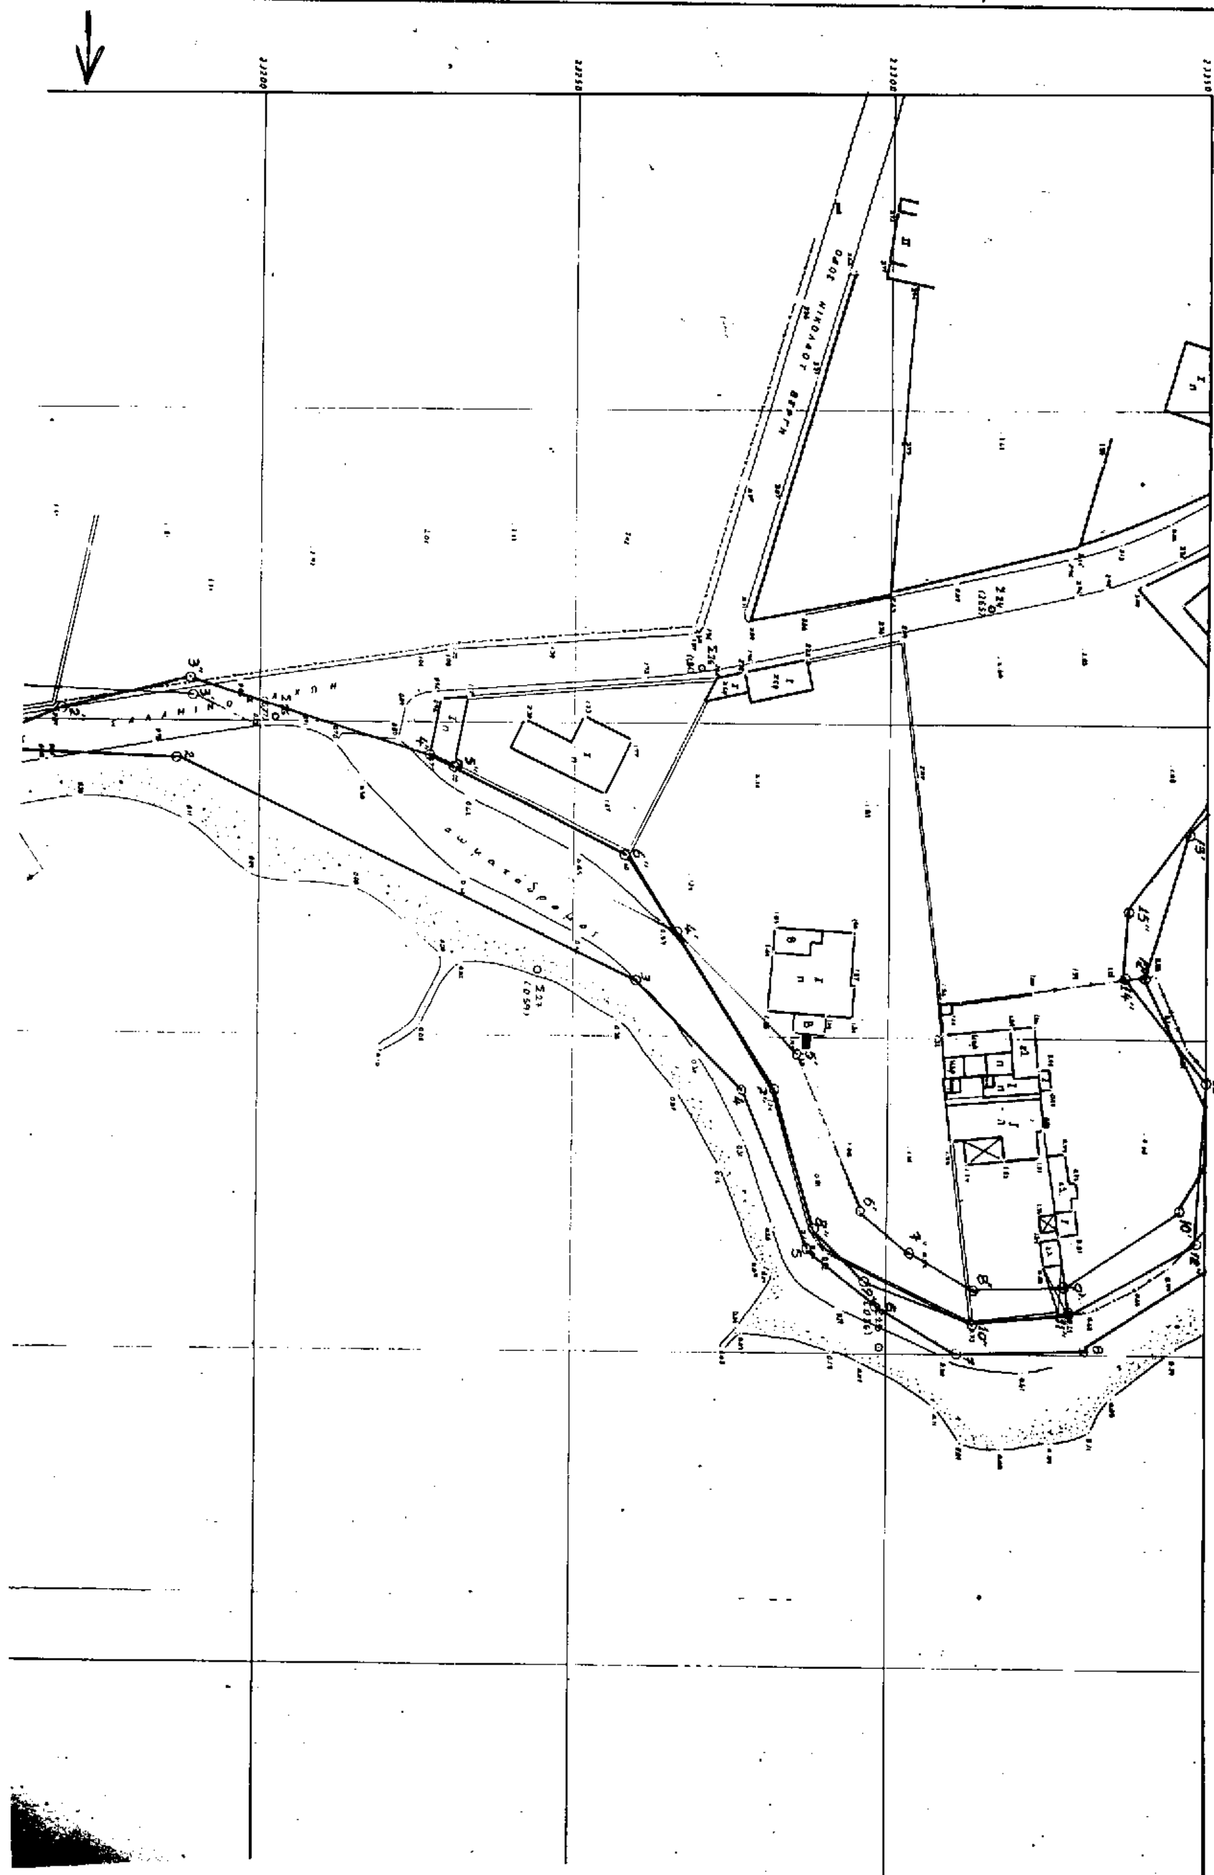

ΑΠΟΣΠΑΣΜΑ ΦΥΛΛΟΥ ΧΑΡΤΗ Γ.Υ.Σ.
ΚΛΙΜΑΚΑ 1 50000

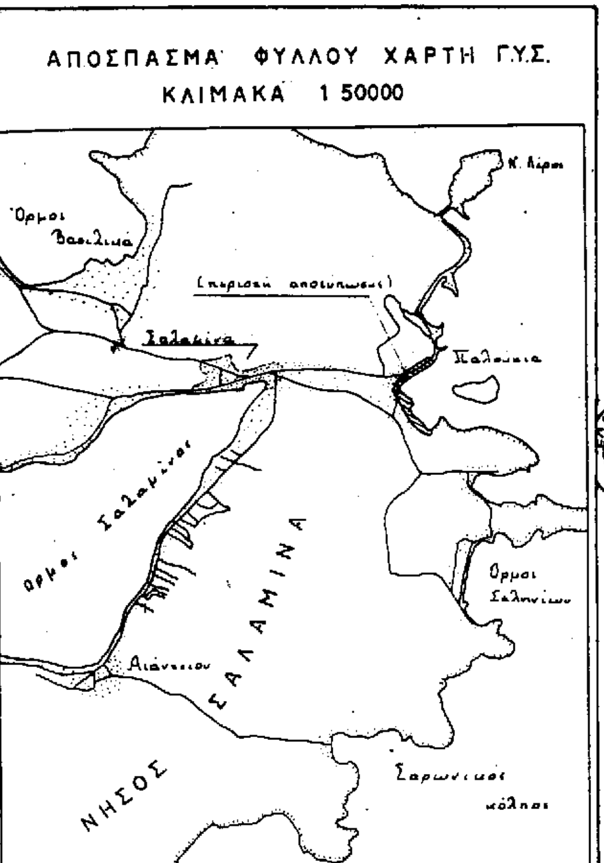




ΘΕΩΡΗΘΗΚΕ
Πειραιάς 17-12-1993
ΦΡΑΓΚΕΠΠΟΣ ΙΩΑΝΝΗΣ
Πολ. μηχ/κός με Α' β

Πειραιάς 16-12-1993
Η Προϊσταμένη Τμήματος Μελετών

ΒΑΣ. ΜΠΕΝΤΑ
Πολ. Μηχ/κός με Α/β

Ακριβές αντίγραφο του πρωτοτύπου που τηρείται στην υπηρεσία μας προς τον έλεγχο & θεώρηση της ακρίβειας της αποτύπωσης

ΕΥΓ. ΖΑΧΑΡΟΠΟΥΛΟΥ
ΤΟΠΟΓΡΑΦΟΣ - ΜΗΧΑΝΙΚΟΣ

ΕΛΕΓΧΘΗΚΕ
Πειραιάς 15-12-1993
ως προς την ακρίβεια της αποτύπωσης

ΕΥΓ. ΖΑΧΑΡΟΠΟΥΛΟΥ
ΤΟΠΟΓΡΑΦΟΣ - ΜΗΧΑΝΙΚΟΣ

ΥΠΟΜΝΗΜΑ ΕΠΙΤΡΟΠΗΣ

- οριογραμμή αιγιαλού 1,2,3.... 19,20,21,22,23
- οριογραμμή παραλίας 1',2',3'..... 19',20',21',22'
- οριογραμμή παλαιού αιγιαλού 1'',2'',3''.... 33'',34'',35''

Η γραμμή της παραλίας τίθεται παράλληλα προς τη γραμμή του αιγιαλού σε απόσταση 10,00μ.

Το παρόν διάγραμμα συνοδεύει την από 22-8-1998 έκθεση επιτροπής καθορισμού των ορίων του αιγιαλού δυνάμει της 0208/181/26-4-1982 κοινής Υπουργικής απόφασης των Υπουργών Προεδρίας & Οικονομικών.—

Η ΕΠΙΤΡΟΠΗ

Πρόεδρος Τα Μέλη

ΠΙΝΑΚΑΣ ΣΥΝΤΕΤΑ

| α/α | Χ |
|---|---|
| 1" | 5.104,45 |
| 2" | 5.098,25 |
| 3" | 5.093,15 |
| 4" | 5.105,10 |
| 5" | 5.107,05 |
| 6" | 5.121,00 |
| 7" | 5.158,20 |
| 8" | 5.180,10 |

απόφασης των Υπουργών Προεδρίας & Οικονομικών.

Η ΕΠΙΤΡΟΠΗ



Πρόεδρος

Τα Μέλη

1. ΠΑΛΛΙΔΗ ΑΓΓΕΛΑ

2.

ΤΟΠΟΓΡΑΦΙΚΟ ΔΙΑΓΡΑΜΜΑ

καθορισμου οριων

αιγιαλου & παραλιας

ΠΕΡΙΟΧΗ: ΠΑΛΟΥΚΙΑ /Ν. ΣΑΛΑΜΙΝΑ

ΕΝΔΙΑΦΕΡΟΜΕΝΟΣ: ΛΙΜΕΝΙΚΟ ΤΑΜΕΙΟ ΣΑΛΑΜΙΝΑΣ

ΔΗΜΟΣ: ΣΑΛΑΜΙΝΑΣ

ΑΡΜ. ΟΙΚΟΝ. ΕΦΟΡΙΑ: ΣΑΛΑΜΙΝΑΣ

ΝΟΜΑΡΧΙΑ: ΠΕΙΡΑΙΩΣ


ΜΕΛΕΤΗΤΗΣ: ΚΑΠΟΠΟΥΛΟΣ ΗΡ. τοπ. μηχ.

κλιμακα: 1 500

χρονος μελετης : ΙΟΥΛΙΟΣ 1993

ΑΡ. ΦΥΛΛΟΥ: A1, A2, A3

ΣΦΡΑΓΙΔΑ

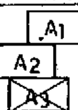


ΠΙΝΑΚΑΣ ΣΥΝΤΕΤΑΓΜΕΝΩΝ ΚΟΡΥΦΩΝ ΟΡΙΟΓΡΑΜΜΗΣ ΠΑΛΑΙΟΥ ΑΙΓΙΑΛΟΥ

| α/α | x | ψ | α/α | x | ψ |
|---|---|---|---|---|---|
| 1″ | 5.104,45 | 23.153,20 | 9″ | 5.188,50 | 23.296,50 |
| 2″ | 5.098,25 | 23.168,55 | 10″ | 5.195,40 | 23.313,40 |
| 3″ | 5.098,15 | 23.188,90 | 11″ | 5.193,70 | 23.328,70 |
| 4″ | 5.105,10 | 23.227,10 | 12″ | 5.182,20 | 23.348,50 |
| 5″ | 5.107,05 | 23.230,80 | 13″ | 5.156,80 | 23.350,00 |
| 6″ | 5.121,00 | 23.258,00 | 14″ | 5.140,40 | 23.331,25 |
| 7″ | 5.158,20 | 23.281,80 | 15″ | 5.129,40 | 23.338,00 |
| 8″ | 5.180,10 | 23.288,25 | | | |

Πινακας συντεταγμενων κορυφων οριογραμμης αιγιαλου

| α/α | x | ψ |
|---|---|---|
| 1 | 5.104,45 | 23.155,20 |
| 2 | 5.105,80 | 23.187,05 |
| 3 | 5.140,70 | 23.259,80 |
| 4 | 5.158,50 | 23.276,85 |
| 5 | 5.183,30 | 23.287,20 |
| 6 | 5.192,60 | 23.298,20 |
| 7 | 5.200,00 | 23.311,00 |
| 8 | 5.199,45 | 24.331,00 |

# ΠΟΛΕΟΔΟΜΙΑ

## ΑΠΟΦΑΣΕΙΣ

Αριθ. 8546/Π.Ε. (2)

Καθορισμός πλάτους κοινοχρήστων χώρων μέσα στο όριο του οικισμού «ΜΑΝΙΚΙΑ» της Κοινότητας Μανικίων του Νομού Εύβοιας.

Ο ΝΟΜΑΡΧΗΣ ΕΥΒΟΙΑΣ

Έχοντας υπόψη:

1. Τις διατάξεις του από 24.4.85 Π.Δ. (ΦΕΚ 181Δ'/3.5.85) «Περί τρόπου καθορισμού ορίων οικισμών της χώρας, κατηγορίες αυτών και καθορισμός όρων και περιορισμών δόμησης», όπως τροποποιήθηκε και συμπληρώθηκε με το από 14.2.87 Π.Δ. (ΦΕΚ 133Δ'/23.2.87) και με το από 25.4.89 Π.Δ. (ΦΕΚ 293Δ'/16.5.89).

2. Την 11418/ΕΠΑ 668/8.12.86 (ΦΕΚ 1366Δ'/31.12.86) απόφαση Νομάρχη Εύβοιας καθορισμού ορίων του οικισμού Μανίκια.

3. Την 25/12.8.96 απόφαση του Κοινοτικού Συμβουλίου Μανικίων.

4. Την 7225/26.9.1996 εισήγηση Δ/νσης Χ.Ο.Π. προς το ΣΧΟΠ του Νομού Εύβοιας.

5. Την 9η γνωμοδότηση του 32ου/96 πρακτικού του ΣΧΟΠ του Ν. Εύβοιας.

6. Το άρθρο 27 του Ν. 2081/92 (ΦΕΚ 154Α') που ρυθμίζει τον έλεγχο των δαπανών που προκαλούν οι κανονιστικές διοικητικές πράξεις.

7. Το άρθρο 16 παρ. 1ζ του Ν. 2218/94 (ΦΕΚ 90Α') που καθορίζει τις αρμοδιότητες που θα ασκούνται από το Νομάρχη, αποφασίζουμε:

Τον καθορισμό πλάτους των κοινοχρήστων χώρων, μέσα στο όριο του οικισμού ΜΑΝΙΚΙΑ κατά μήκος του Επαρχιακού Δρόμου (με αριθ. 14) στα έξι (6,00) μέτρα για λόγους κυκλοφοριακούς και πολεοδομικούς.

Από τις διατάξεις της απόφασης αυτής δεν προκαλείται δαπάνη σε βάρος του Κρατικού Προϋπολογισμού και της κοινότητας Μανικίων.

Η παρούσα απόφαση να δημοσιευθεί στην Εφημερίδα της Κυβερνήσεως.

Χαλκίδα, 15 Ιανουαρίου 1997

Ο Νομάρχης

ΘΑΝΑΣΗΣ ΜΠΟΥΡΑΝΤΑΣ

ΑΠΟ ΤΟ ΕΘΝΙΚΟ ΤΥΠΟΓΡΑΦΕΙΟ